


SUBCUENCA SANTA CATALINA

SUBCUENCA DEL REY

CROQUIS DE UBICACIÓN

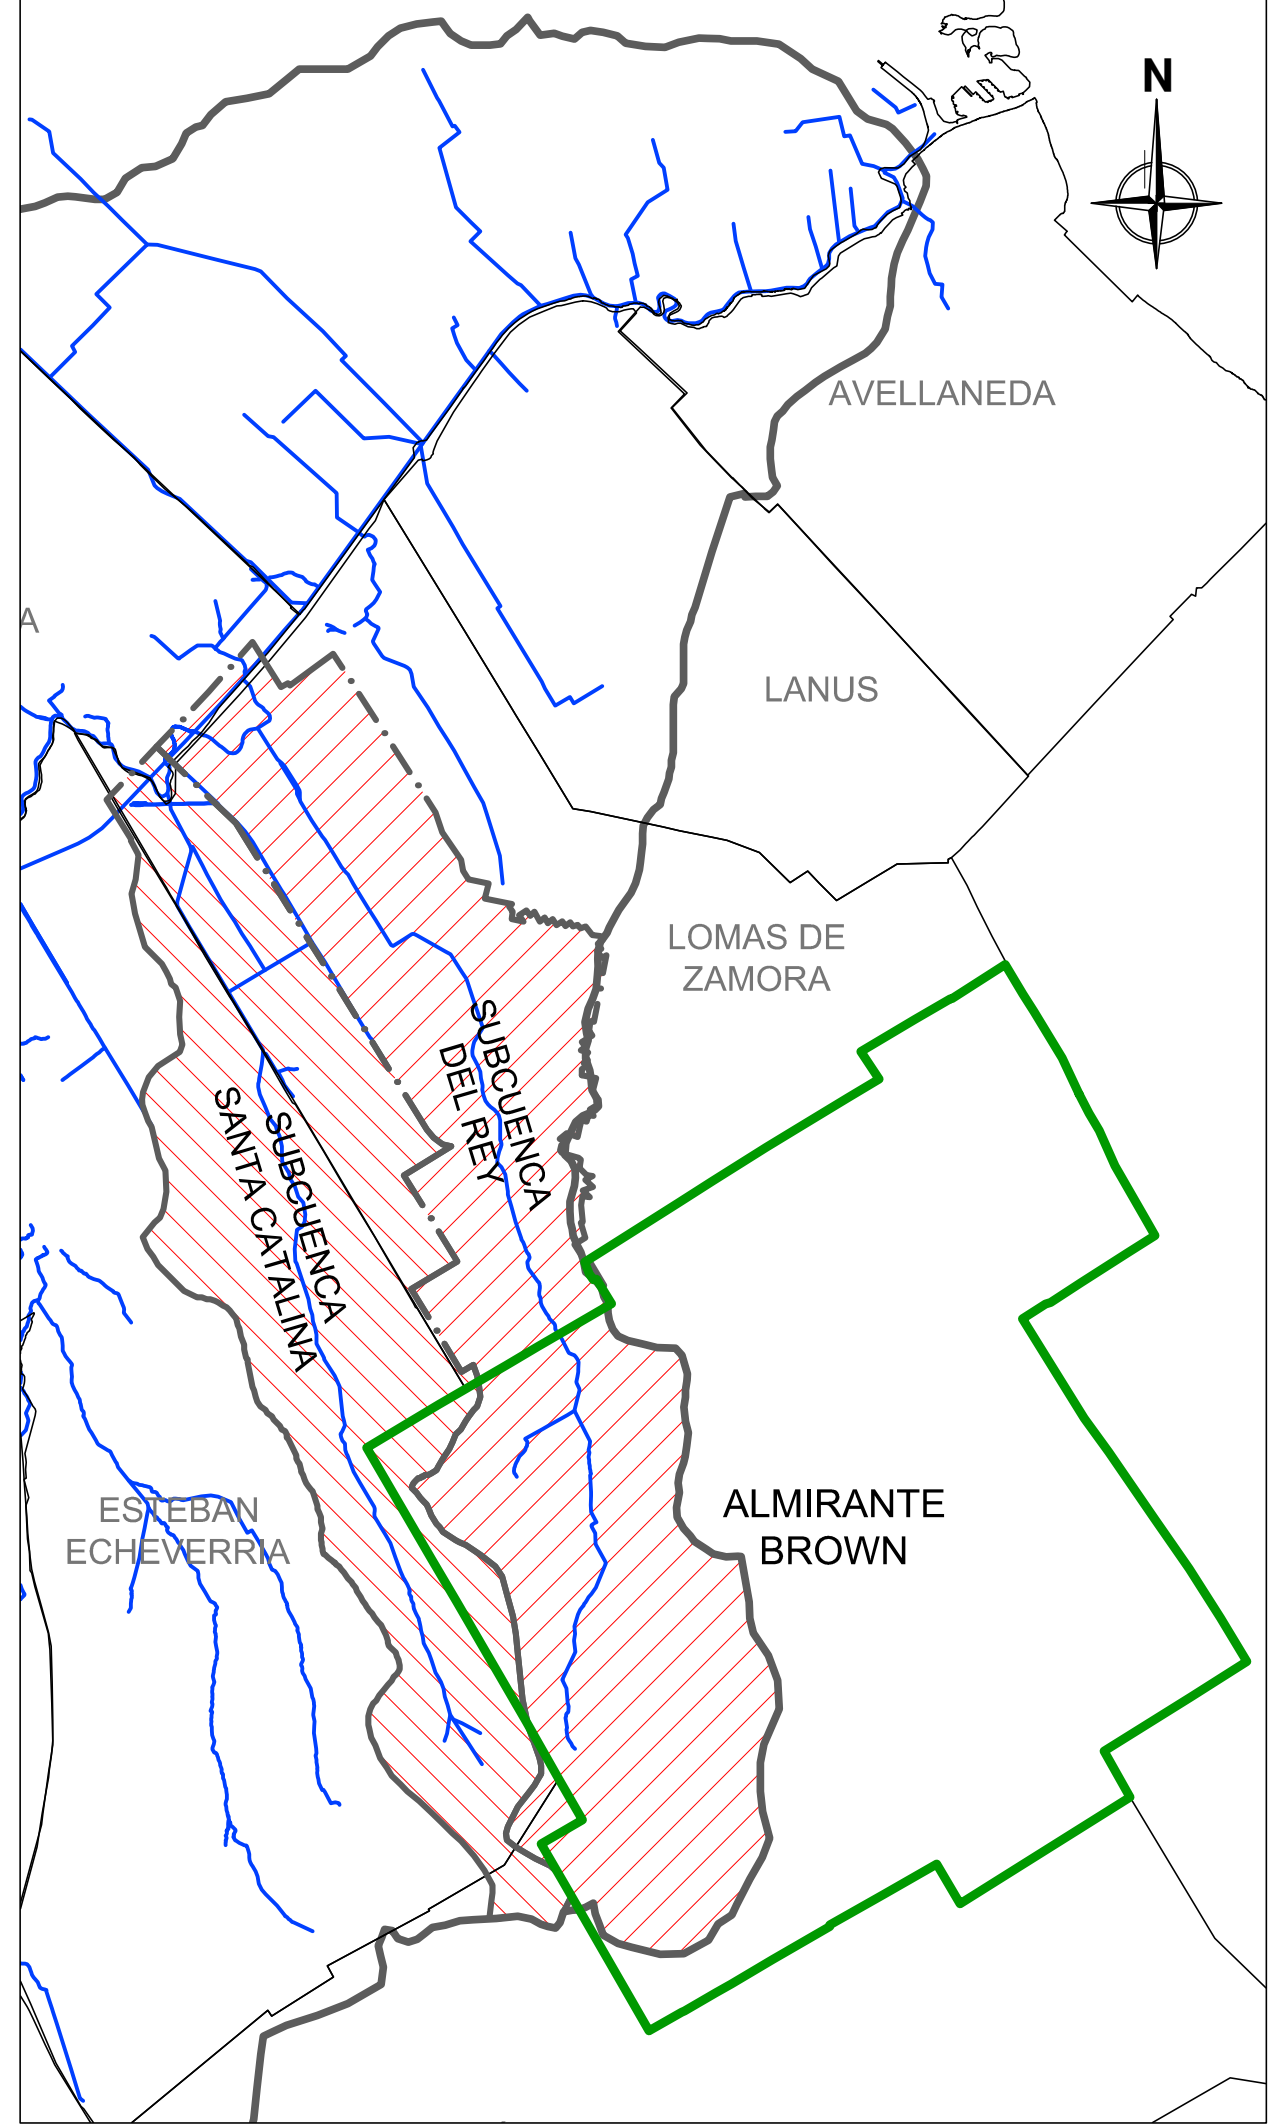

REFERENCIAS PLANIMÉTRICAS

- *PROYECCION CONFORME GAUSS KRUGER FAJA 5 - MERIDIANO CENTRAL 60° W*.
- RED HIDROGRAFICA
- LIMITE DE CUENCA
- - - LIMITE SUBCUENCA
- - - LIMITE BARRIOS
- PLUVIALES PRINCIPALES - SECCIÓN RECTANGULAR
- PLUVIALES PRINCIPALES - SECCIÓN CIRCULAR
- PLUVIALES secundarios
- RUTAS
- FERROCARRIL
- LIMITE MANZANA
- ① OBRA DIPSOH - Mejoramiento Sección Escorrentamiento Arroyo Diomedes


2014 "Bolsa de Inmuebles" el Almirante Guillermo Brown, en el Barrio de los Caballeros del Combate Naval de Montevideo"

Proyecto: CONVENIO ESPECÍFICO COMPLEMENTARIO N°6 ENTRE LA AUTORIDAD DE CUENCA MATANZA RIACHUELO Y LA FACULTAD DE INGENIERIA DE LA UNIVERSIDAD NACIONAL DE LA PLATA
 Título: **RELEVAMIENTO DE DESAGÜES PLUVIALES**

COORDINACION DEL PLAN DE MANEJO HIDRICO DE LA CUENCA MATANZA RIACHUELO (CPMH)		Localidad - Partido: ALMIRANTE BROWN	
Fecha: DICIEMBRE 2015	Dibujó: P.O.	Revisó: M.M.	Aprobó: M.P.
DIRECCION GENERAL TECNICA (DGT)		Escala: 1:10.000	
Plano N°: RELEVAMIENTO DE DESAGÜES PLUVIALES		Rev.: A	