


CROQUIS DE UBICACIÓN

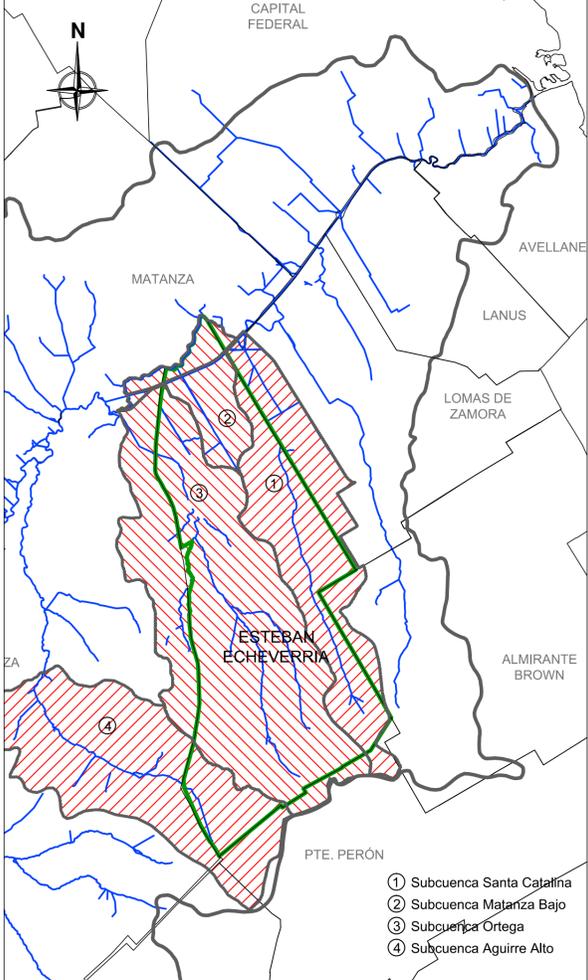

REFERENCIAS PLANIMETRICAS

- RED HIDROGRAFICA
- LIMITE DE CUENCA
- LIMITE SUBCUENCAS
- LIMITE BARRIOS
- PLUVIALES PRINCIPALES – SECCIÓN RECTANGULAR
- PLUVIALES PRINCIPALES
- PLUVIALES SECUNDARIOS
- RUTAS
- FERROCARRIL
- LIMITE MANZANA
- CONSTRUCCIONES
- 1 OBRA SSRH – Desagües pluviales cuenca Albarraicín colector Peru Albarraicín
- 1 OBRA SSRH – Restauración Cauce antiguo Arroyo La Matanza y limpieza de cursos
- 2 OBRA DIPSOH – Desagües pluviales en el B° Las Flores



Proyecto: CONVENIO ESPECÍFICO COMPLEMENTARIO N°6 ENTRE LA AUTORIDAD DE CUENCA MATANZA RIACHUELO Y LA FACULTAD DE INGENIERIA DE LA UNIVERSIDAD NACIONAL DE LA PLATA

Título: RELEVAMIENTO DE DESAGÜES PLUVIALES

COORDINACION DEL PLAN DE MANEJO HIDRICO DE LA CUENCA MATANZA RIACHUELO (CPMH)	Localidad - Partido: ESTEBAN ECHEVERRIA				
	Fecha: DICIEMBRE 2015	Dibujó: P.O.	Revisó: M.M.	Aprobó: M.P.	Escala: 1:20.000
DIRECCION GENERAL TECNICA (DGT)	Plano N°: RELEVAMIENTO DE DESAGÜES PLUVIALES				Rev.: