


**CROQUIS DE UBICACIÓN**

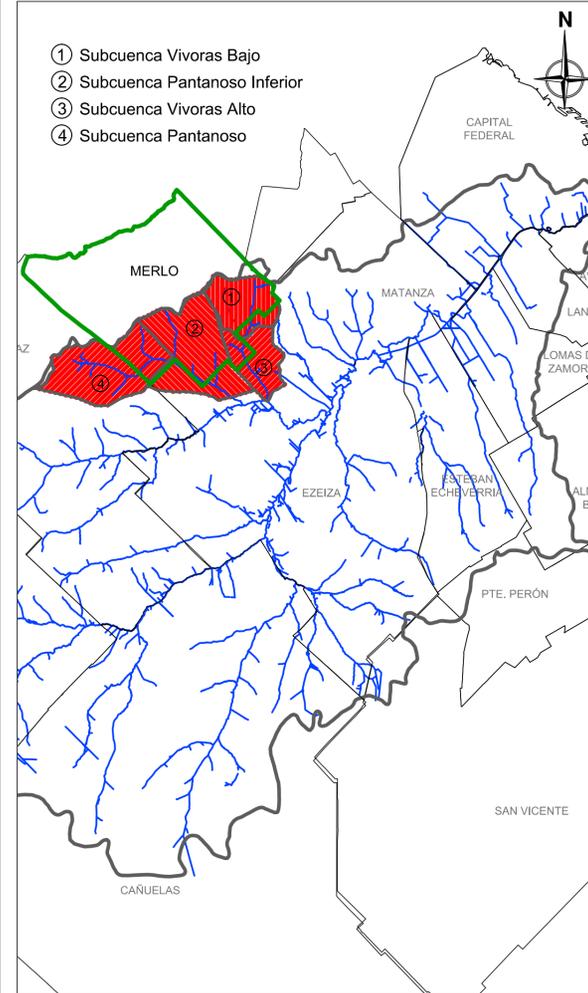

**REFERENCIAS PLANIMETRICAS**

- RED HIDROGRAFICA
  - LIMITE DE CUENCA
  - LIMITE SUBCUENCAS
  - LIMITE BARRIOS
  - PLUVIALES PRINCIPALES - SECCIÓN RECTANGULAR
  - PLUVIALES PRINCIPALES
  - PLUVIALES SECUNDARIOS
  - RUTAS
  - FERROCARRIL
  - LIMITE MANZANA
  - CONSTRUCCIONES
- 1 OBRA SSRH - Pavimentación de accesos a barrios y redes troncales 54 cuadras.
  - 1 OBRA DIPSOH - Adecuación de los desagues pluviales en area Ruta 21 - II Etapa - 1 ra parte
  - 2 OBRA DIPSOH - Adecuación de los desagues pluviales en el area de la ruta Provincial N° 21



2014 "Año de Homenaje al Almirante Guillermo Brown, en el Bicentenario del Combate Naval de Montevideo"

Proyecto: CONVENIO ESPECIFICO COMPLEMENTARIO N°6 ENTRE LA AUTORIDAD DE CUENCA MATANZA RIACHUELO Y LA FACULTAD DE INGENIERIA DE LA UNIVERSIDAD NACIONAL DE LA PLATA

Título: **RELEVAMIENTO DE DESAGÜES PLUVIALES**

COORDINACION DEL PLAN DE MANEJO HIDRICO DE LA CUENCA MATANZA RIACHUELO (CPMH) DIRECCION GENERAL TECNICA (DGT)	Localidad - Partido: MERLO				
	Fecha: DICIEMBRE 2015	Dibujó: P.O.	Revisó: M.M.	Aprobó: M.P.	Escala: 1:15.000
	Plano N°: RELEVAMIENTO DE DESAGÜES PLUVIALES				Rev.: A