

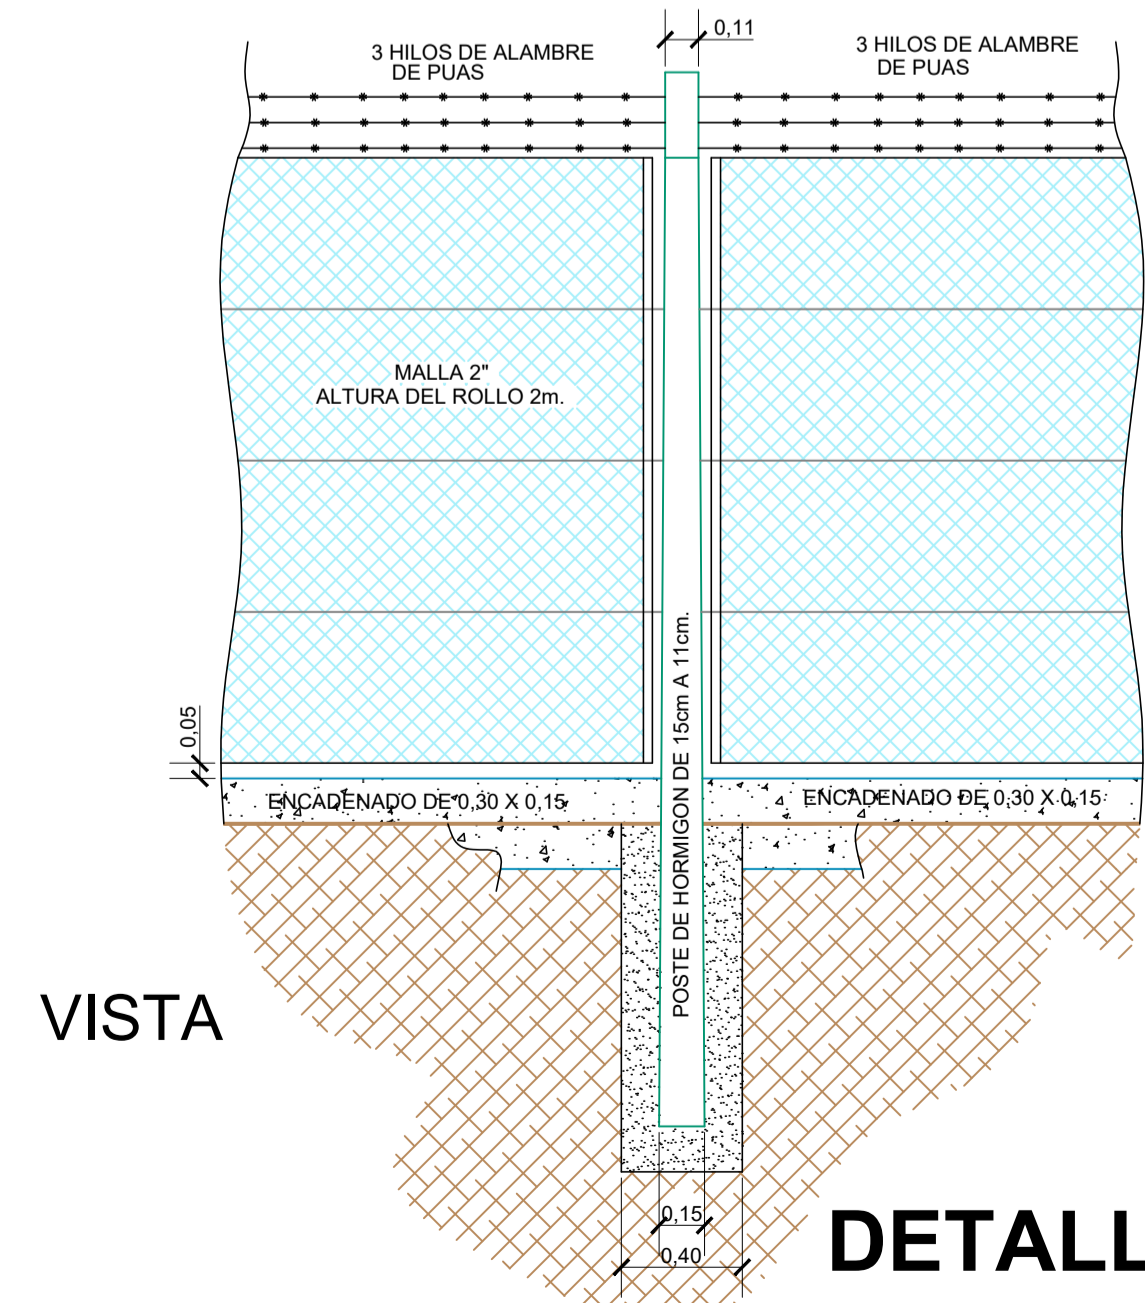
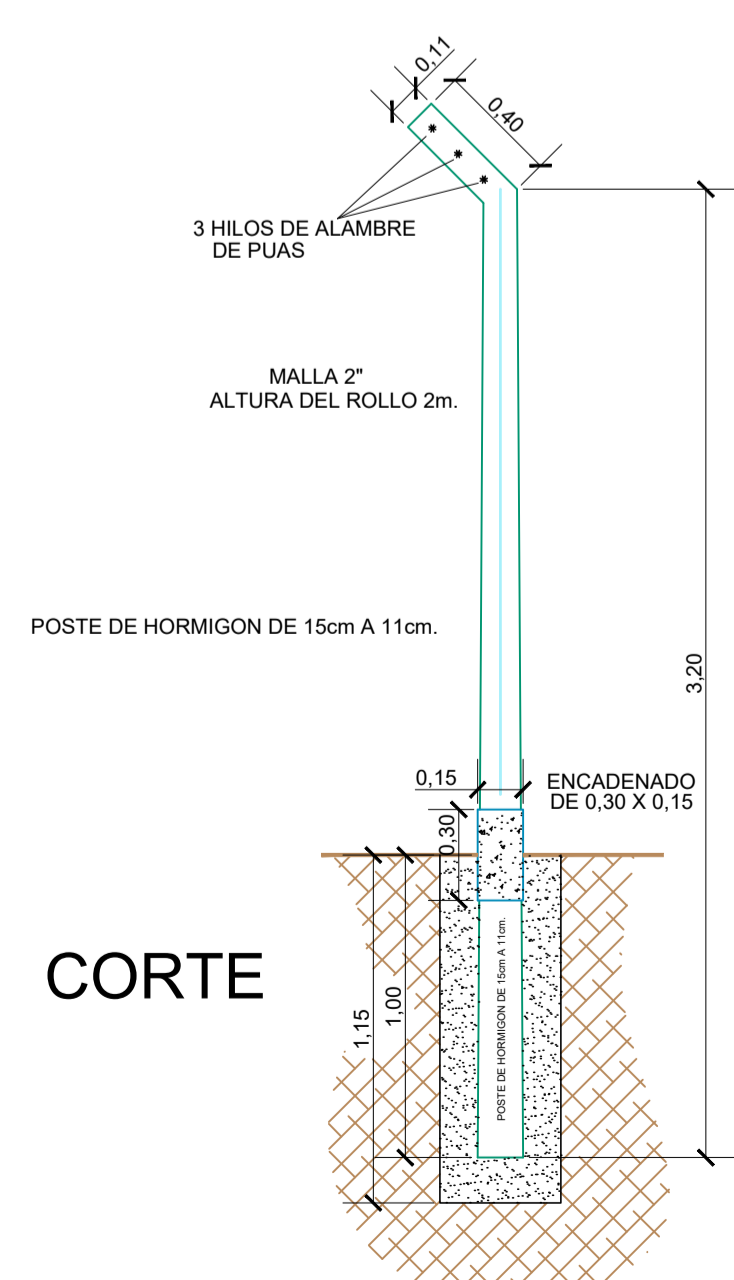


PLANO TOPOGRAFICO - PLANTA DE EFLUENTE PARQUE INDUSTRIAL DEL CUERO

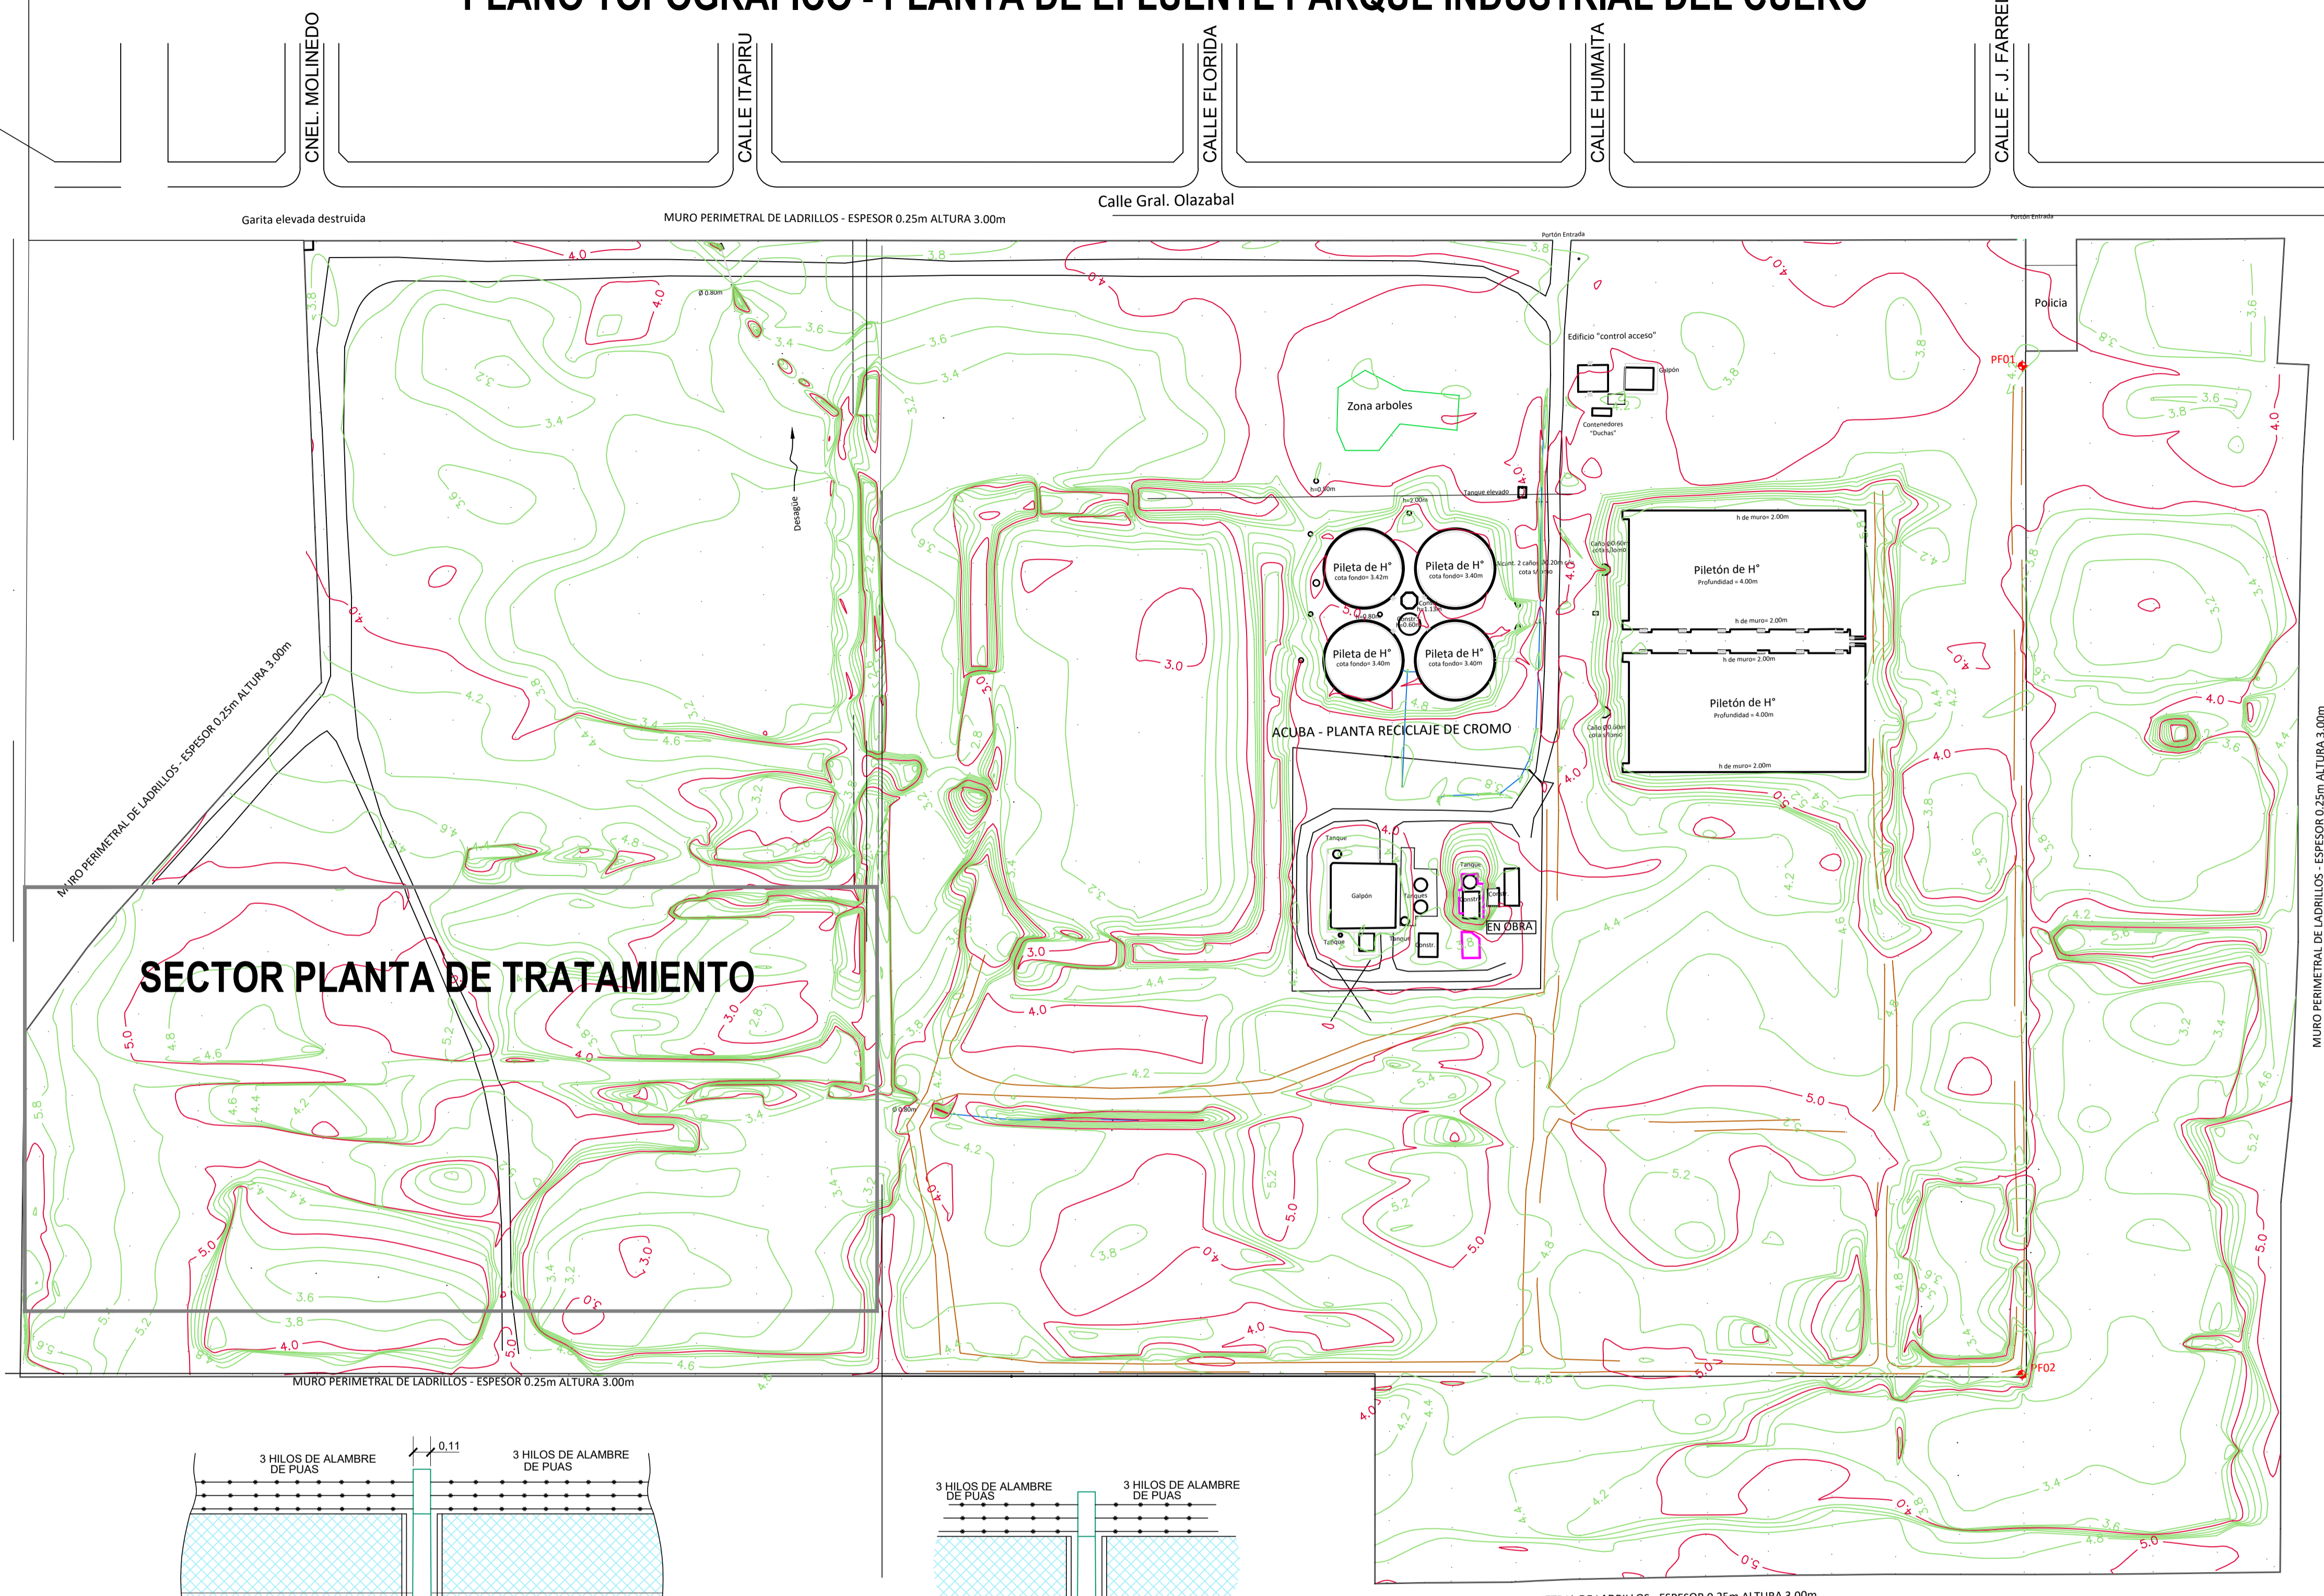

DETALLES DEL CERCO

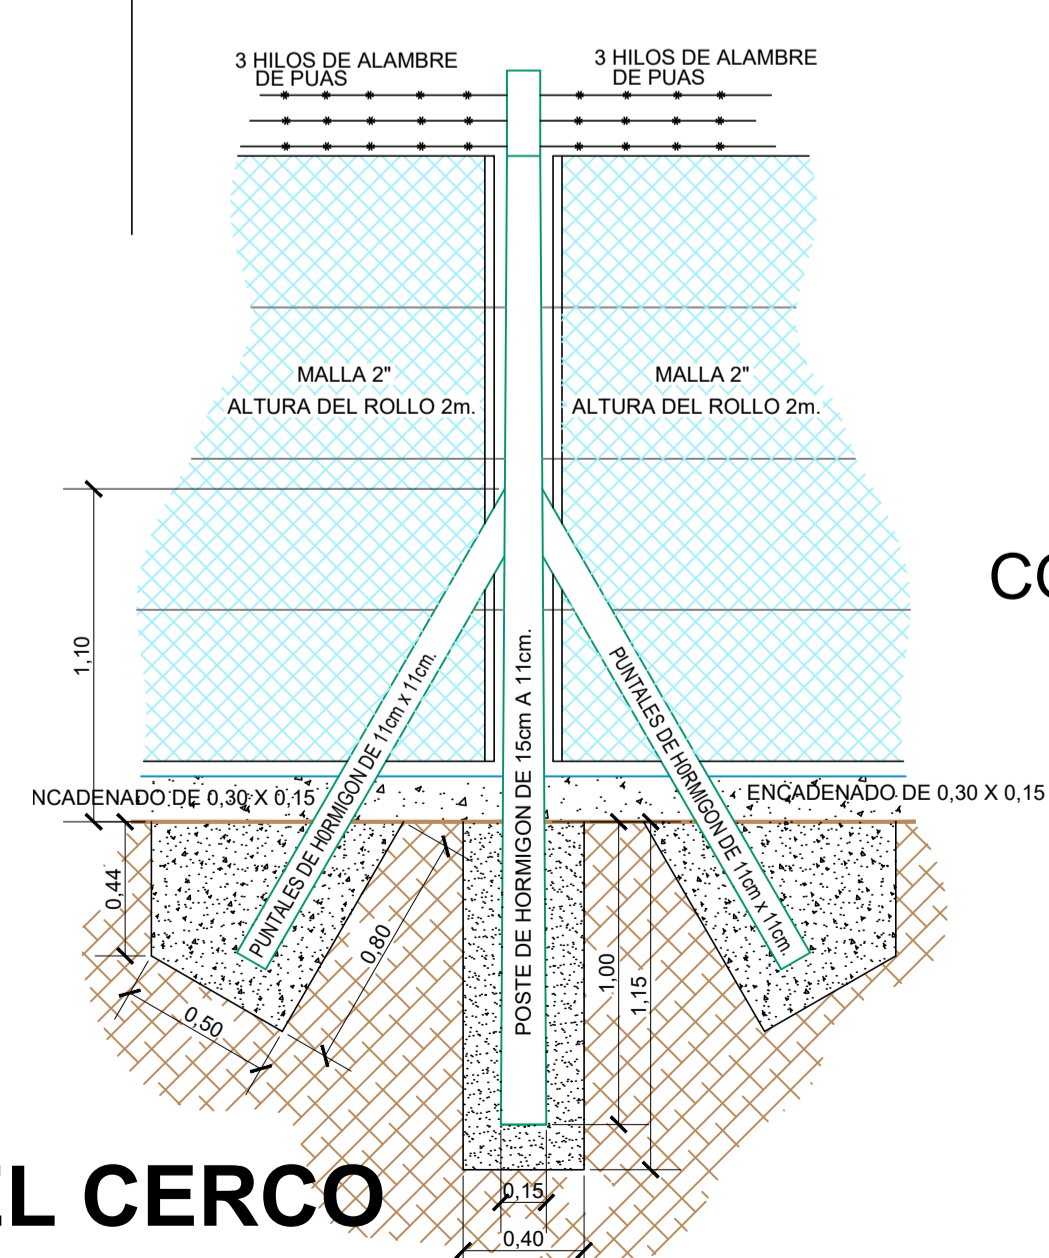

PTELI  Autoridad de Cuenca Matanza Riachuelo	N° PLANO: N° 03 - V 00
	HOJA 1 DE 1
PARQUE INDUSTRIAL CURTIDOR LANUS VILLA DIAMANTE - BUENOS AIRES	ARCHIVO: ACU-G-PL-002-A1
RELEVAMIENTO TOPOGRÁFICO	FECHA DE REVISION: 07-18
PLANO GENERAL	ESCALA: INDICADA
	FORMATO: A1