


PLANTA

ESCALA: 1:1250

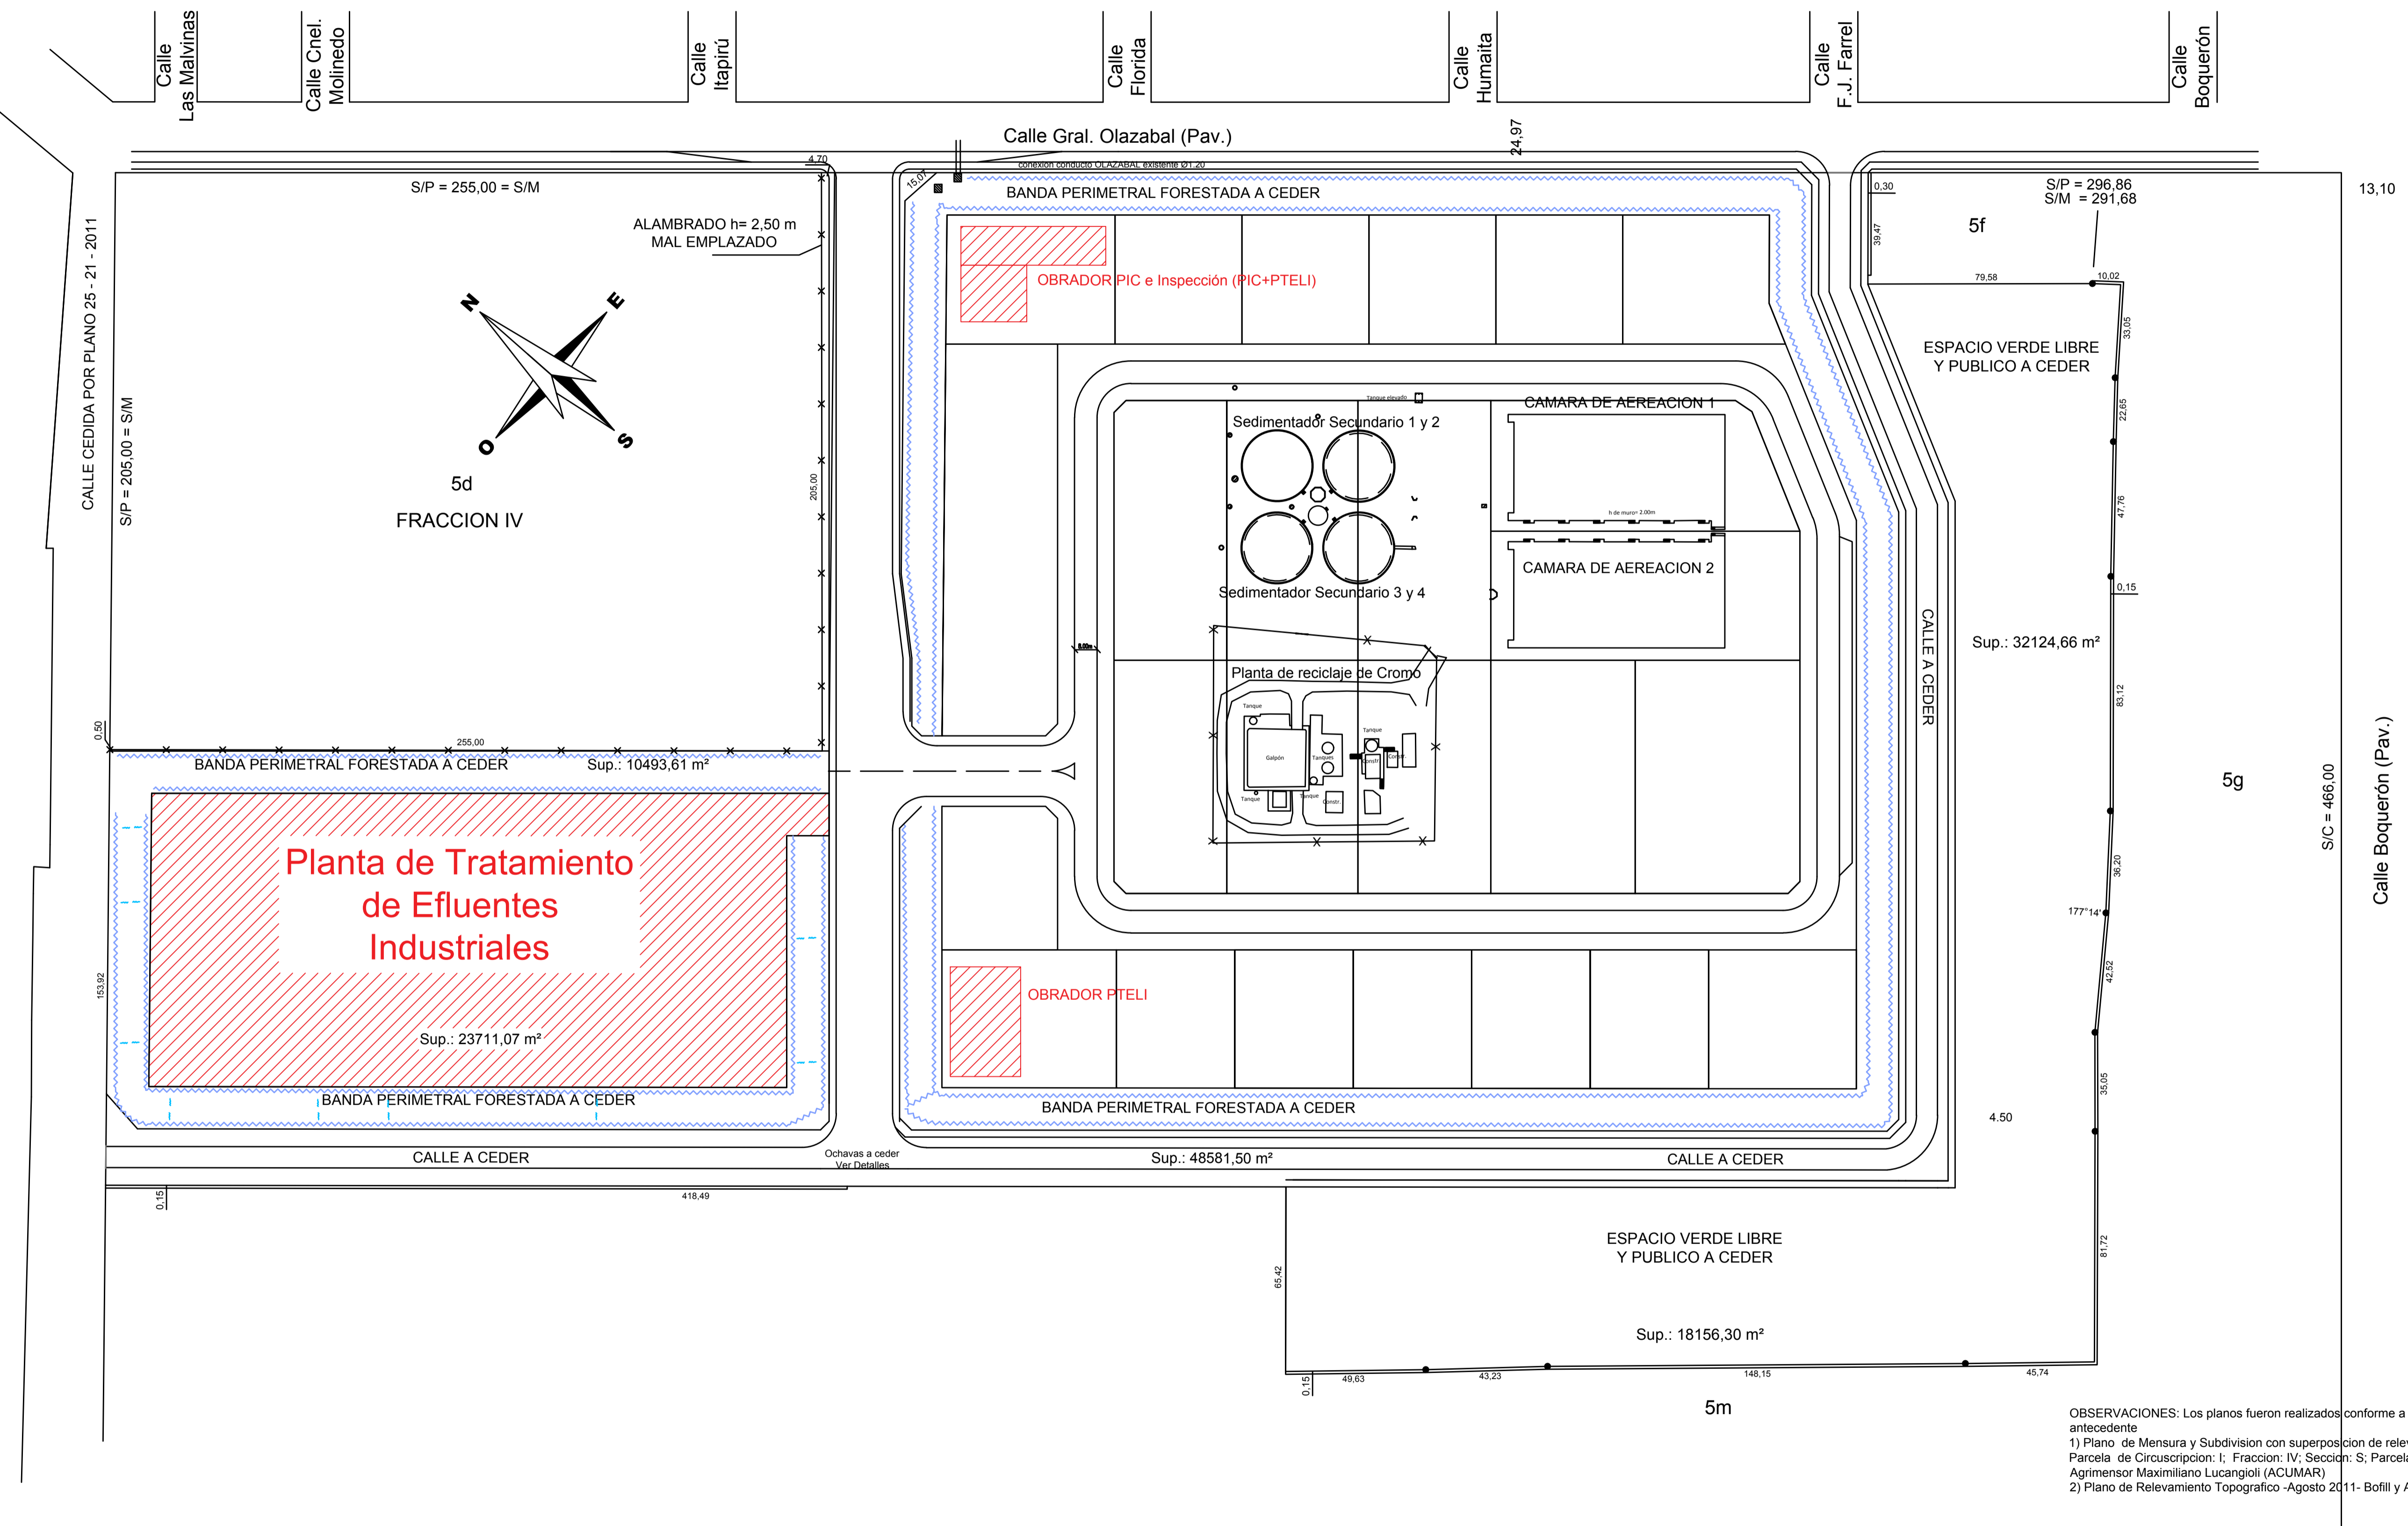

OBSERVACIONES: Los planos fueron realizados conforme a la siguiente documentación antecedente
 1) Plano de Mensura y Subdivisión con superposición de relevamiento topográfico de la Parcela de Circunscripción: I; Fracción: IV; Sección: S; Parcela: 5e. Partida inmobiliaria N° 43495. Agrimensor Maximiliano Lucangiolli (ACUMAR)
 2) Plano de Relevamiento Topográfico - Agosto 2011- Bofill y Asoc. (ACUMAR) N° AC-190811

PIC 	N° PLANO: GRAL N° 1 - V 00
	HOJA 1 DE 1
PARQUE INDUSTRIAL CURTIDOR LANÚS - BUENOS AIRES	
ARCHIVO:	
IMPLANTACIÓN GENERAL Obradores, Inspección y PTELI	
REVISION B	
ESCALA: 1:1250	
PLANTA GENERAL	
FORMATO: A1	